raumfindung architekten eth bsa sia

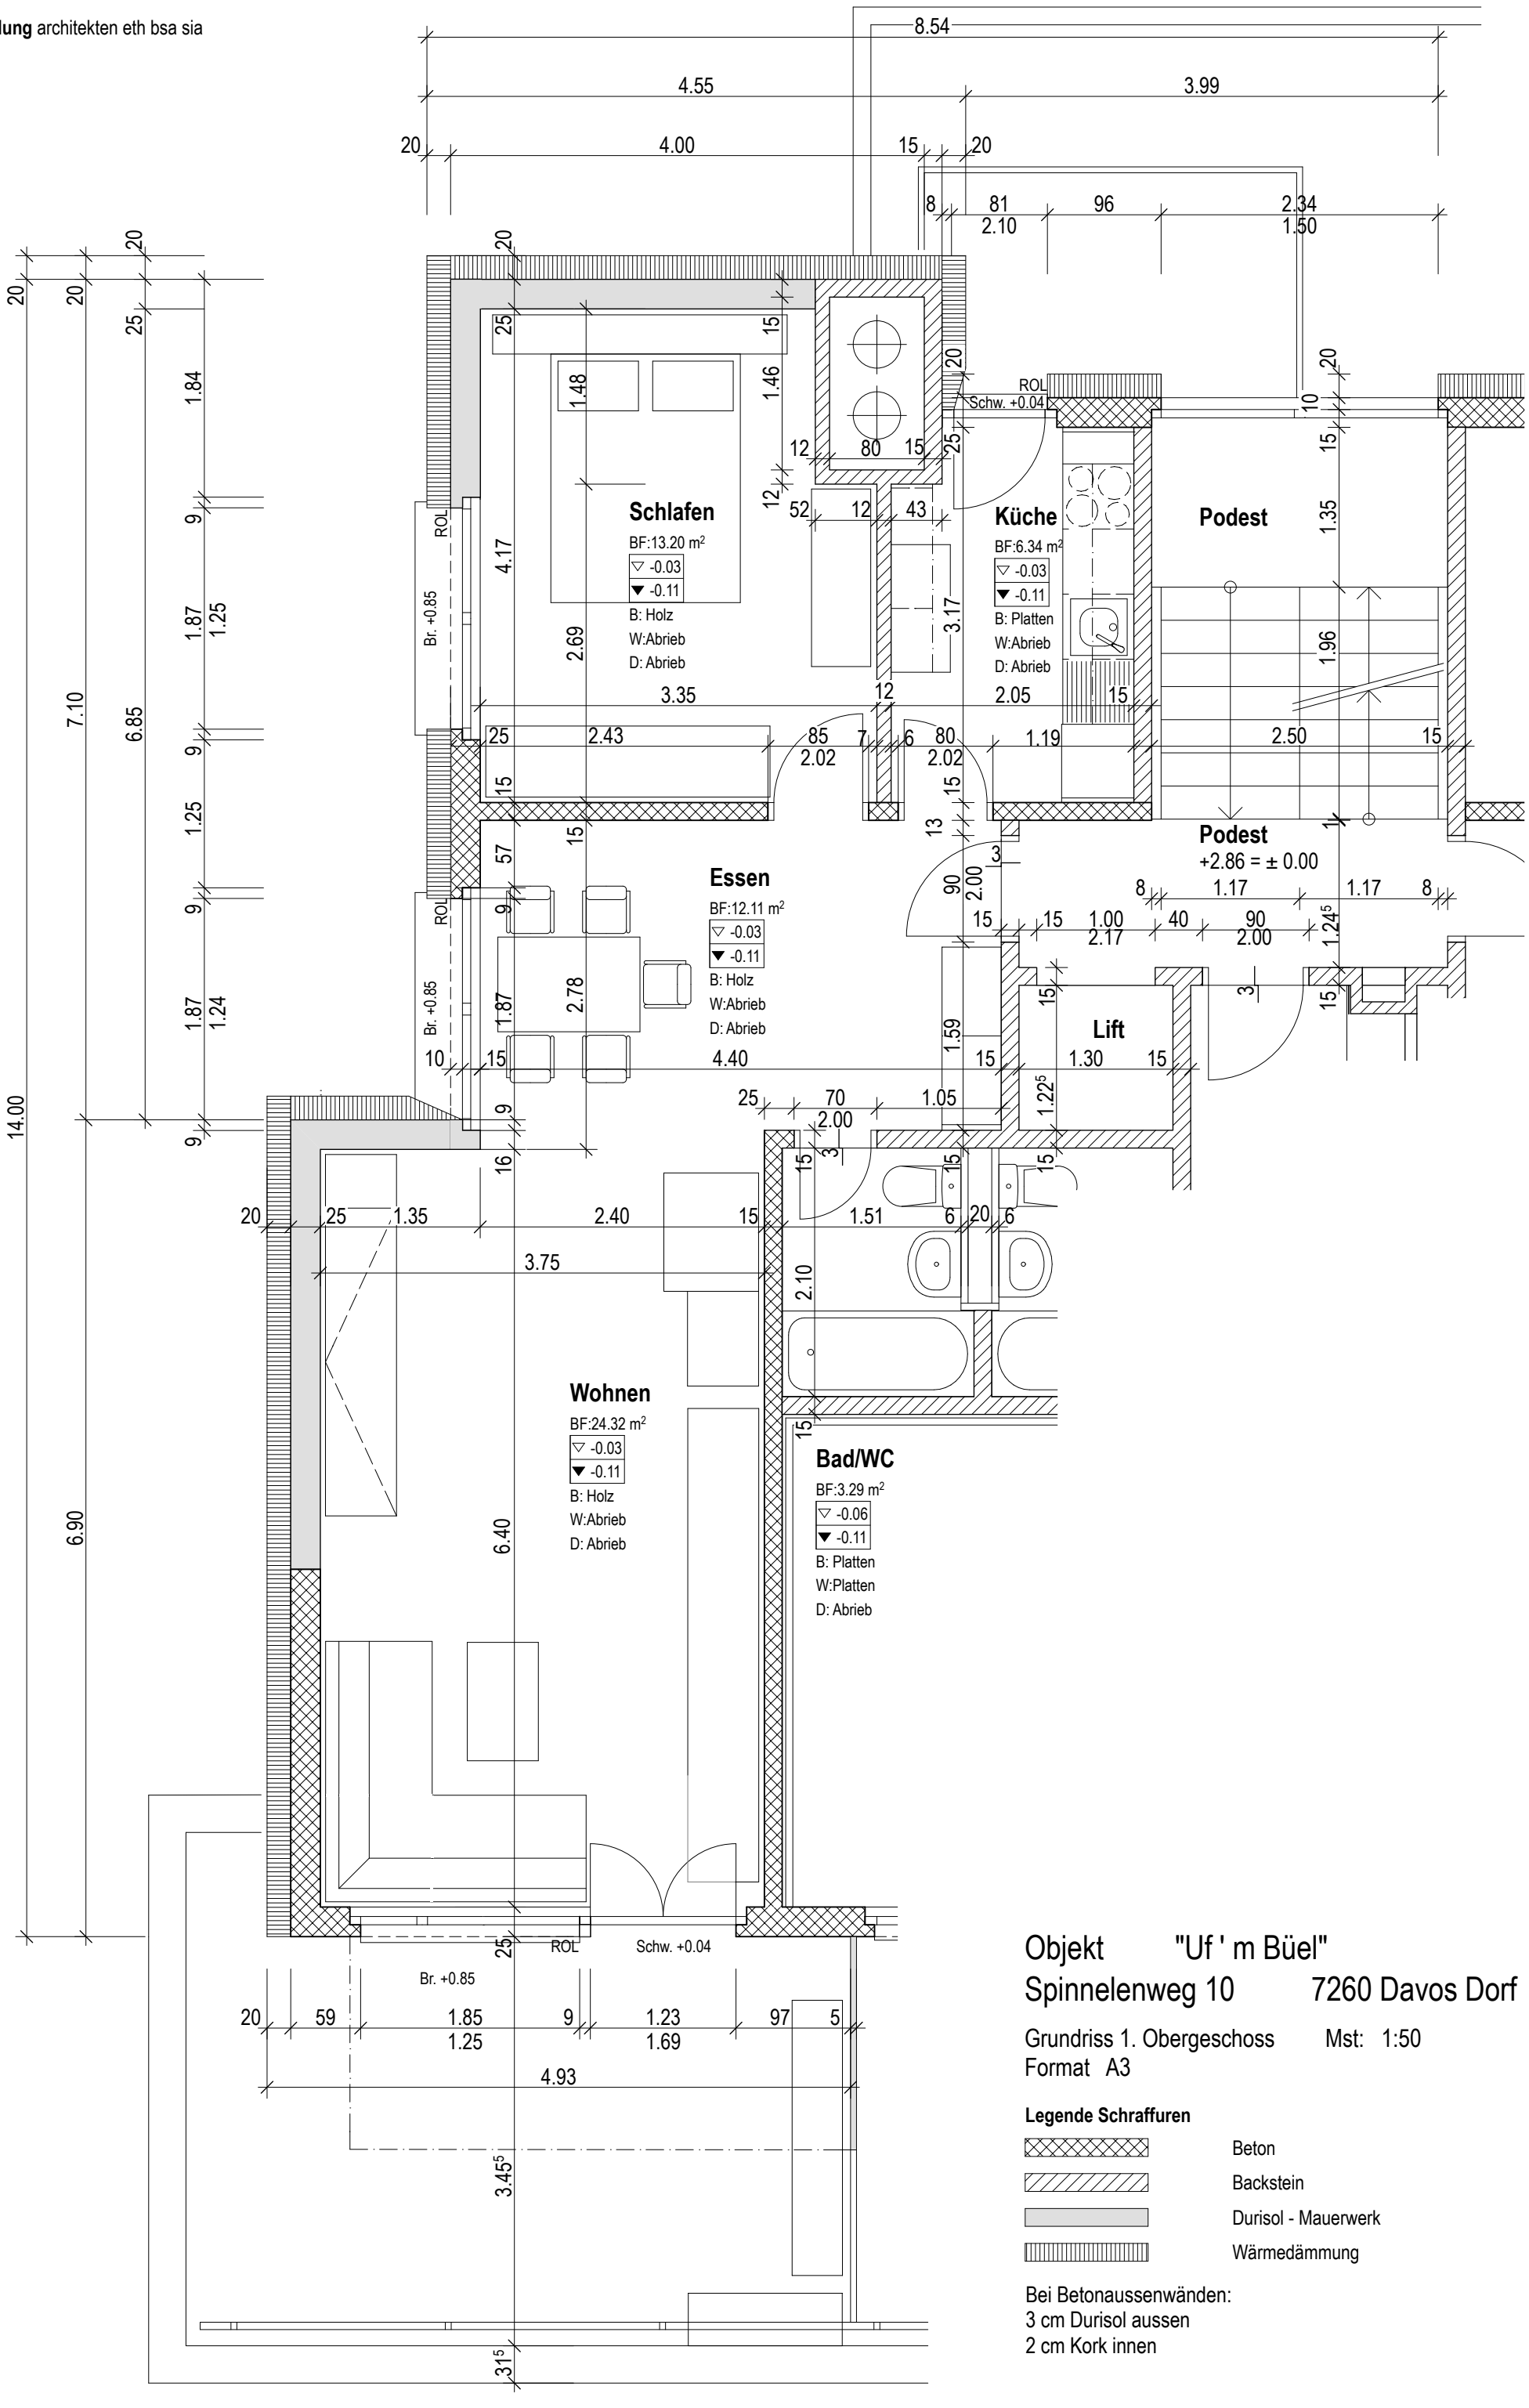

Objekt "Uf ' m Büel"

Spinnelenweg 10 7260 Davos Dorf

Grundriss 1. Obergeschoss Mst: 1:50

Format A3

Legende Schraffuren

- Beton
- Backstein
- Durisol - Mauerwerk
- Wärmedämmung

Bei Betonaussenwänden:
3 cm Durisol aussen
2 cm Kork innen