
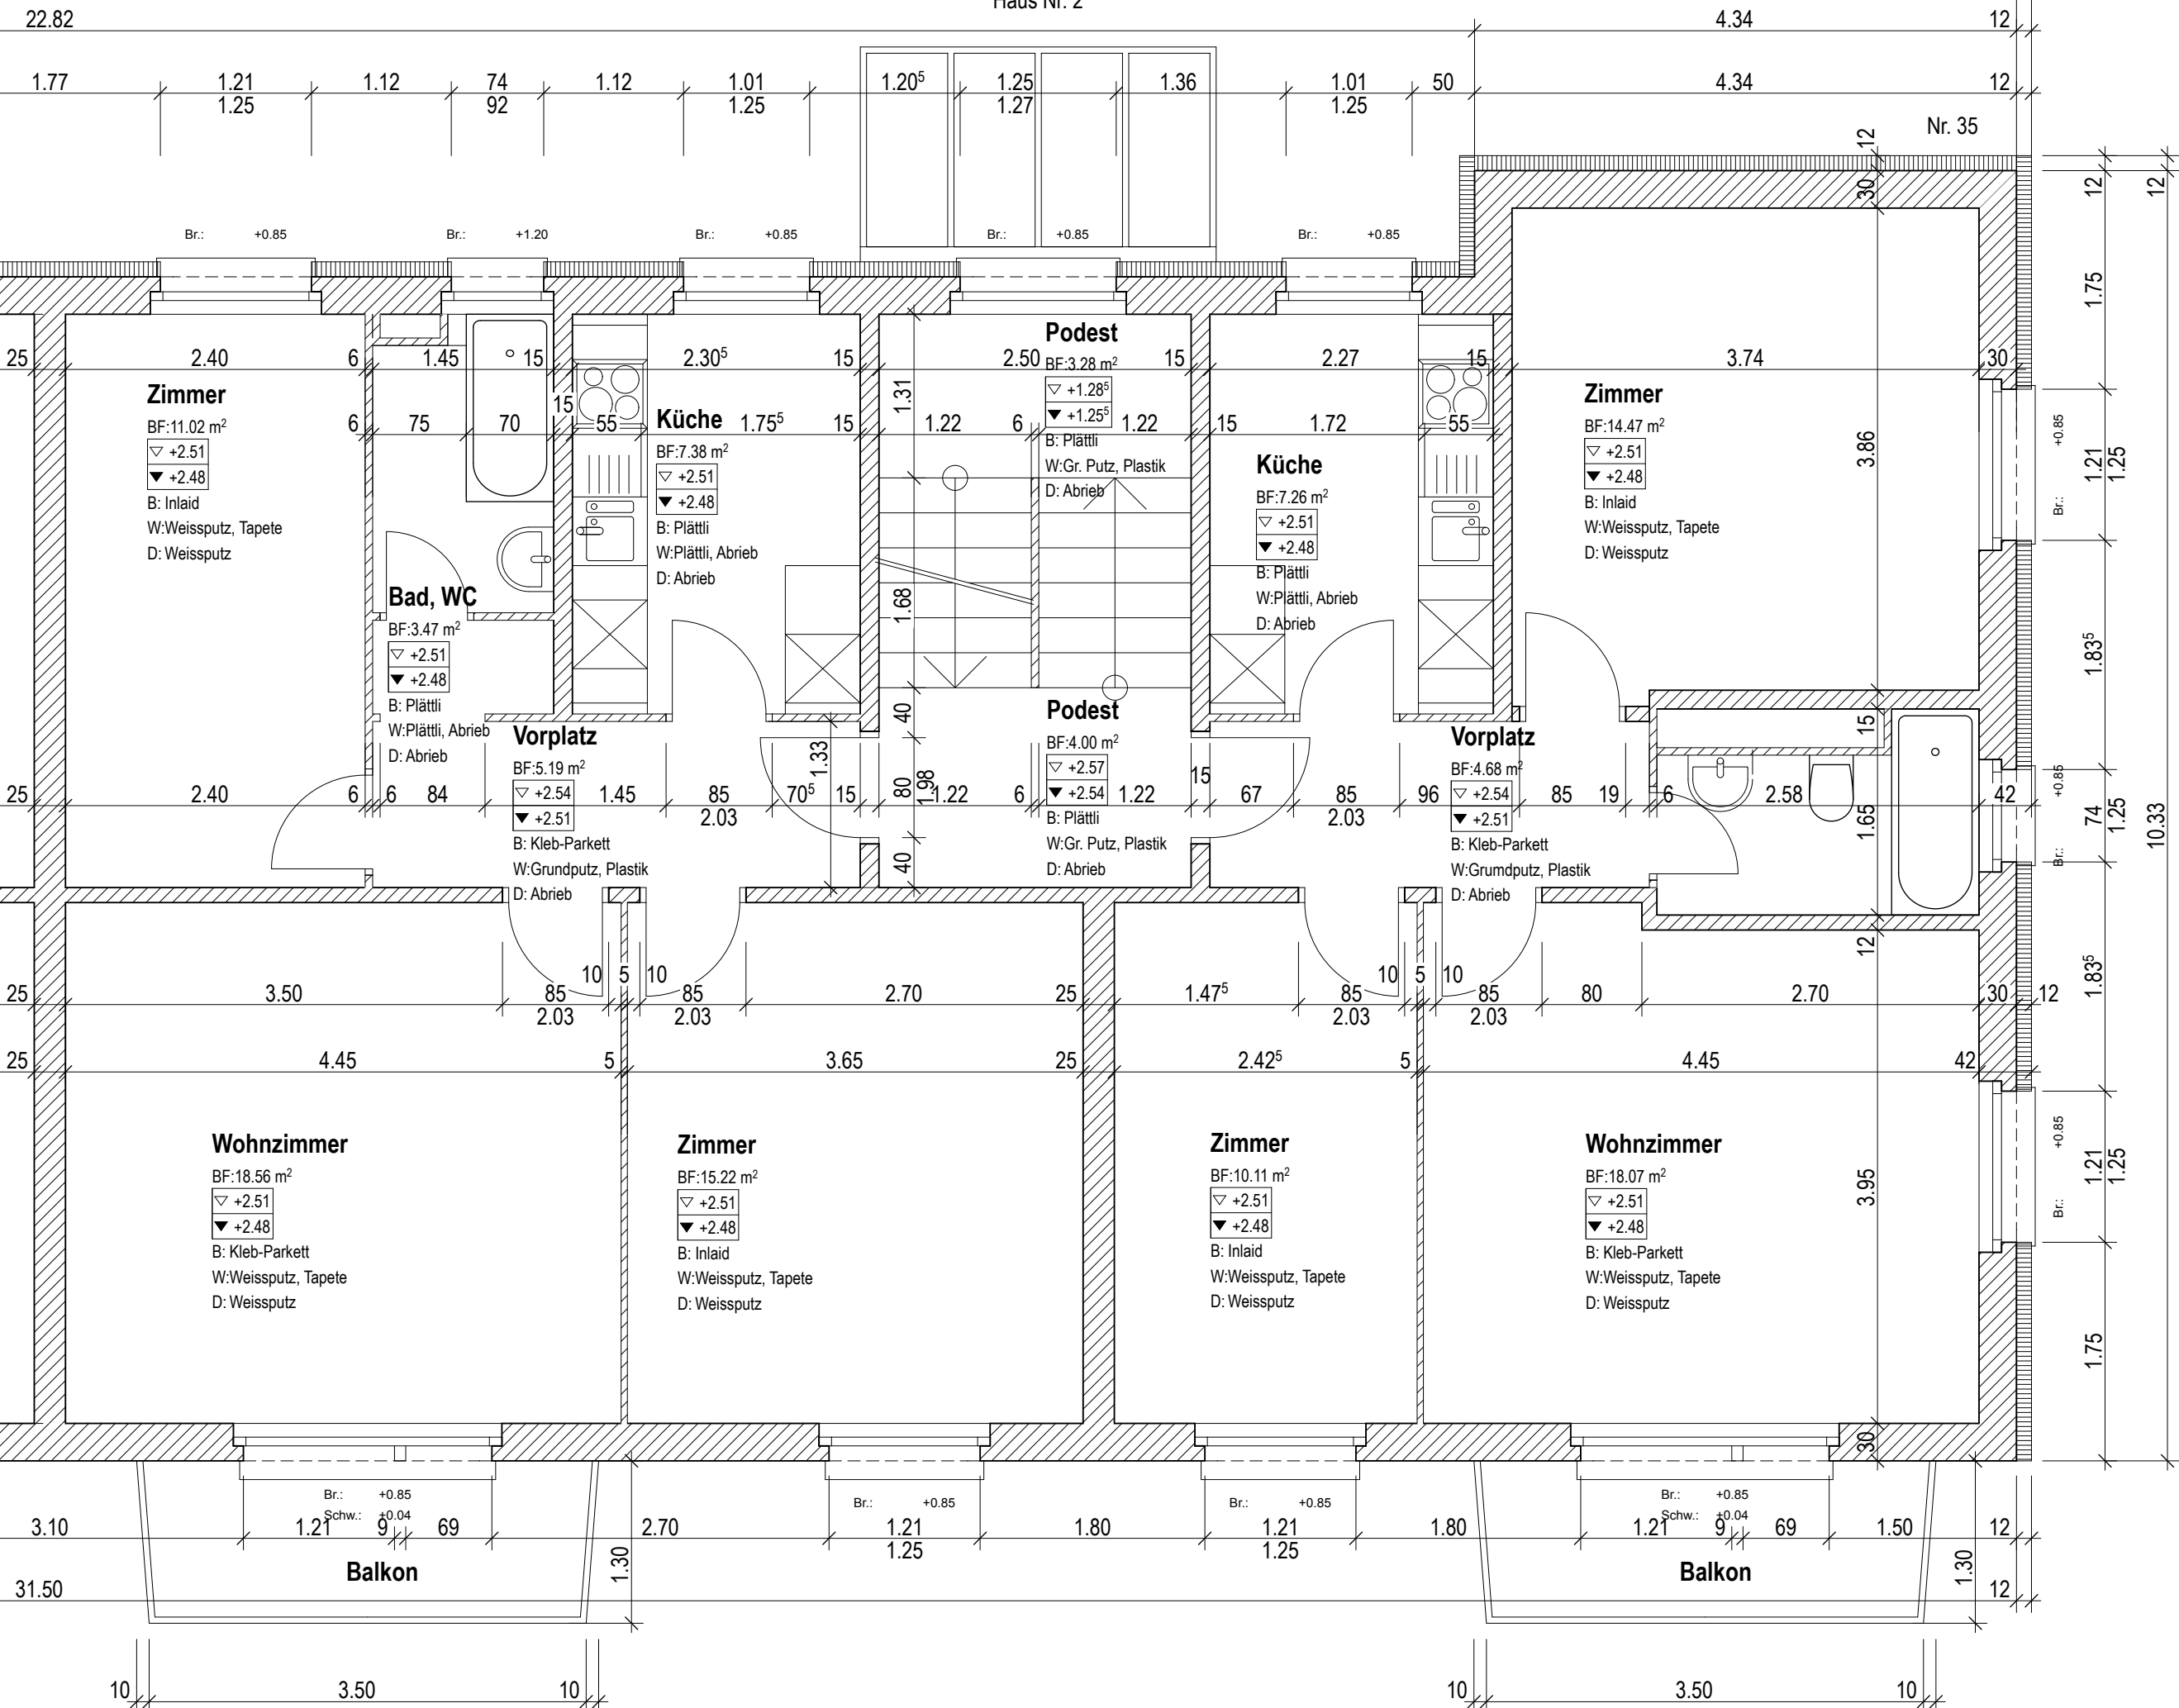
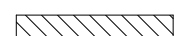
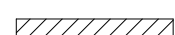
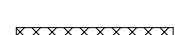


Haus Nr. 2

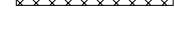

Objekt
 Plattenstrasse 35
 Mehrfamilienhaus
 8152 Glattbrugg

Grundriss Obergeschoss
 Format A3
 Mst: 1:50

- Legende Schraffuren**
-  Kalksandstein
 -  Backstein
 -  Beton
 -  Dämmung